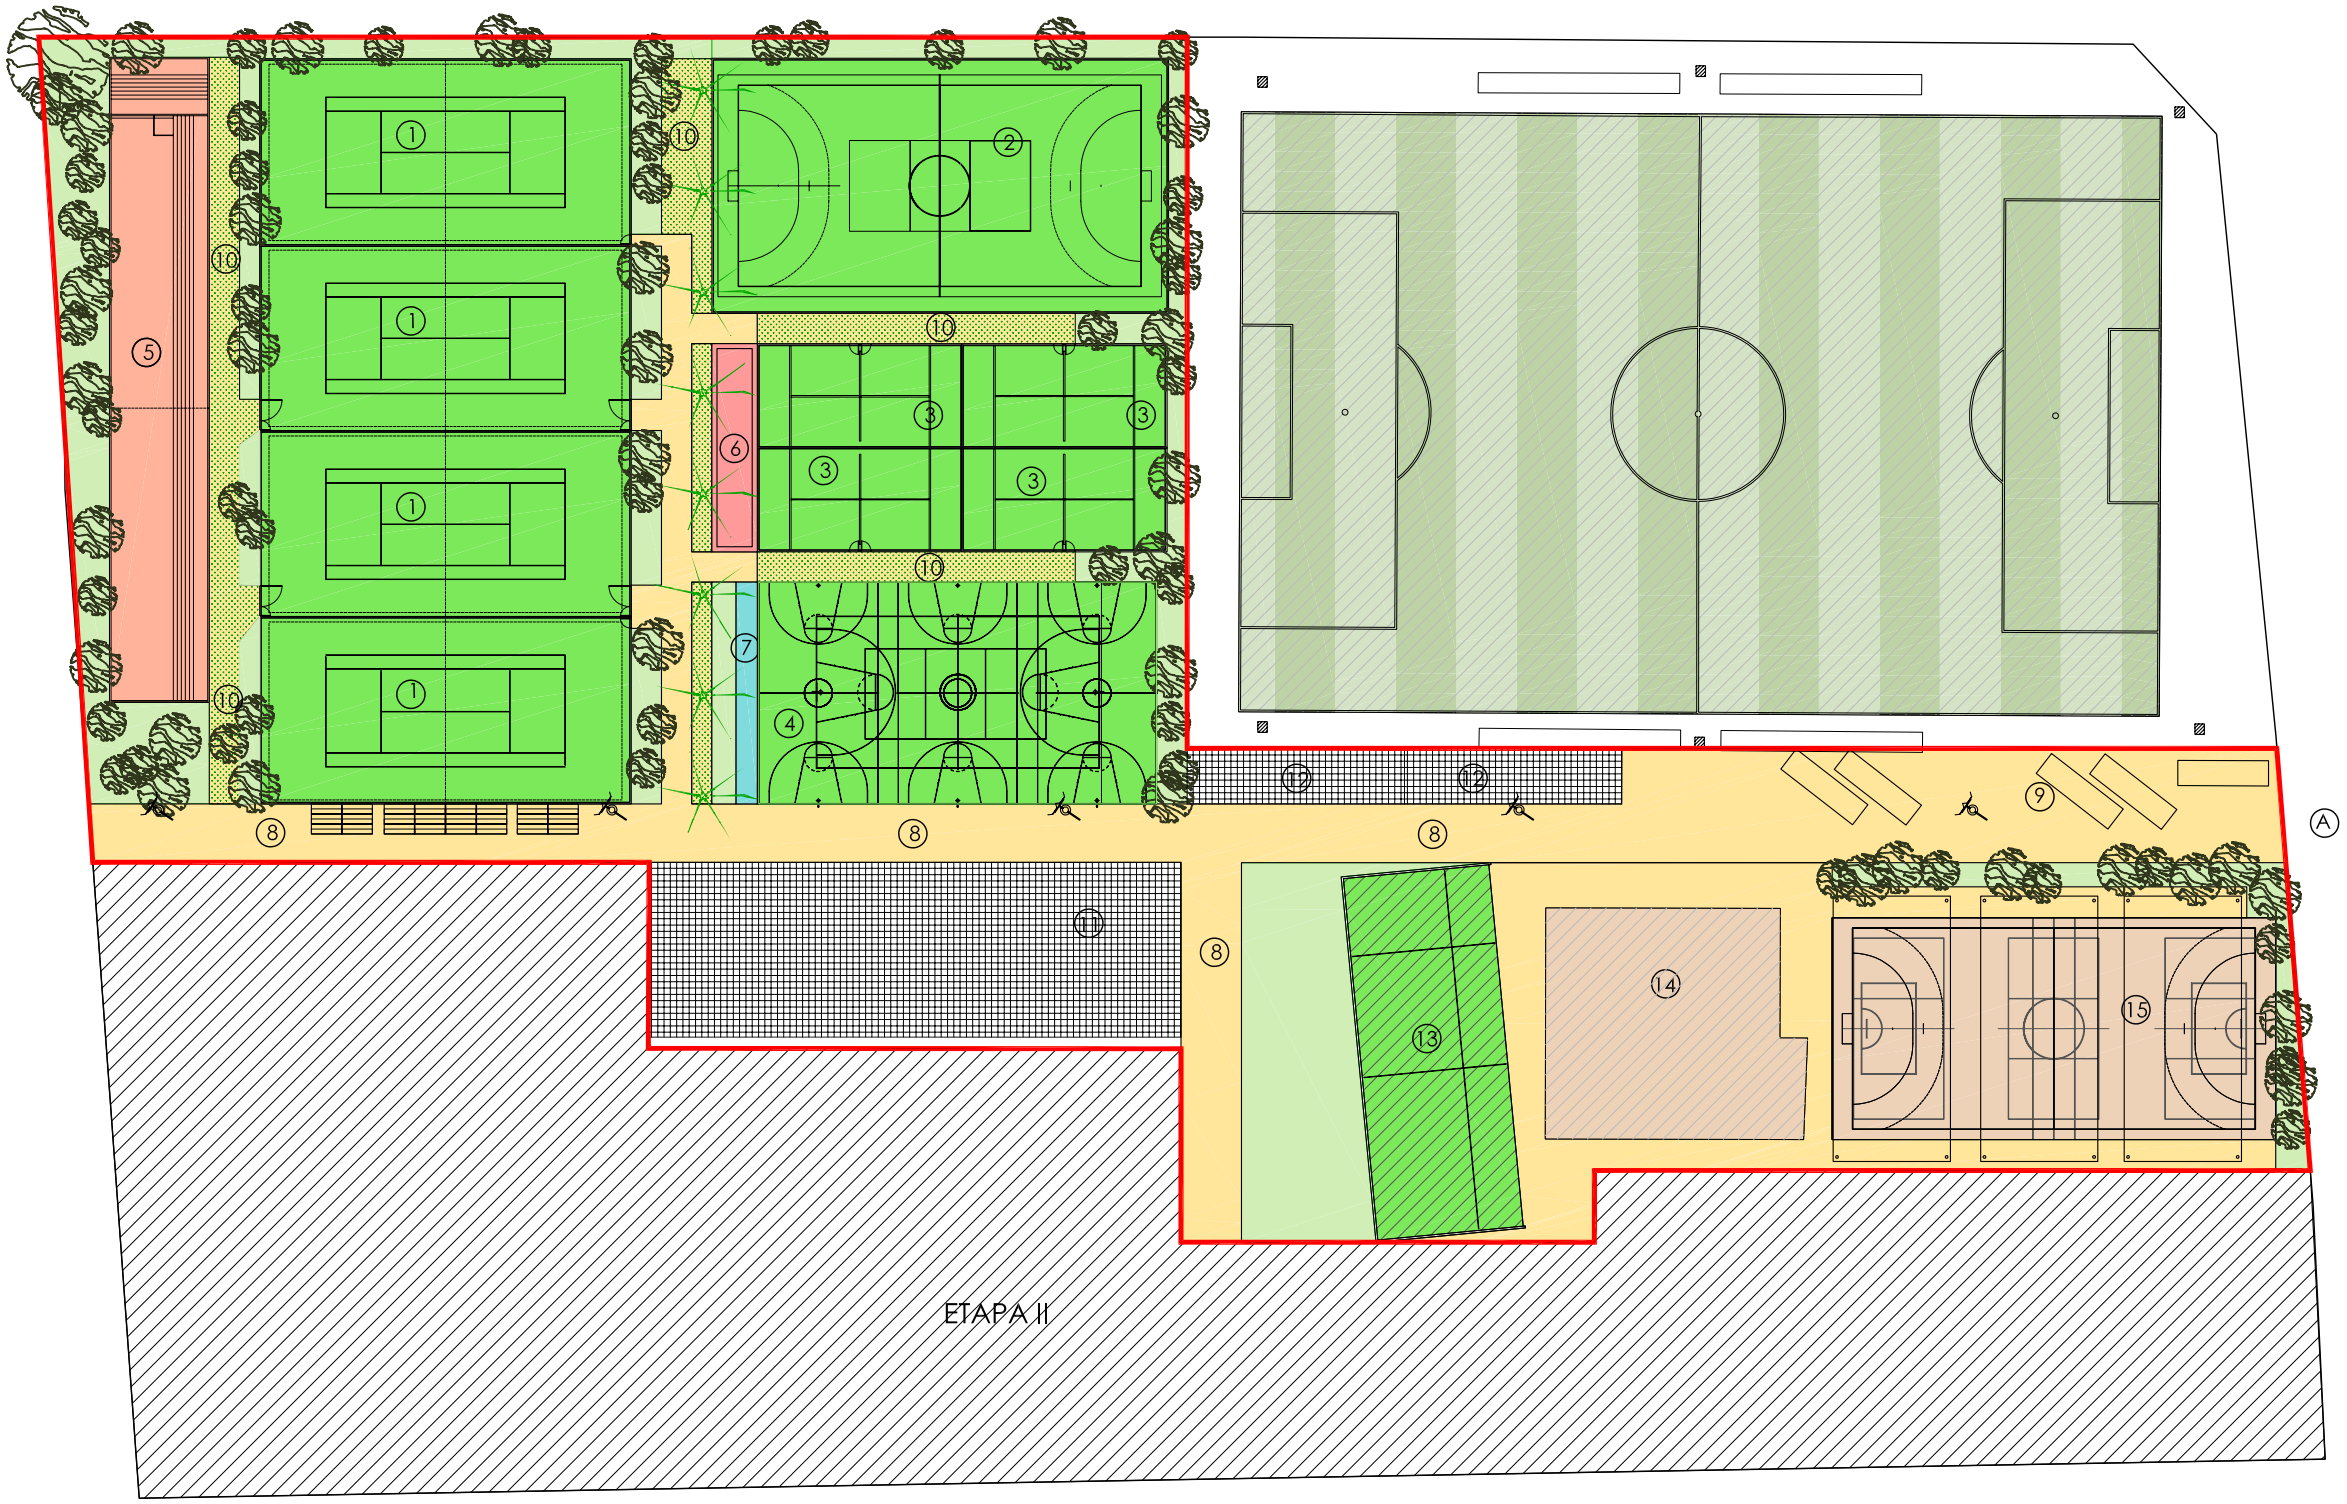

A ACCESO
1 TENIS
2 FUTBOL SALA - HOCKEY - BALONMANO
3 PADDEL
4 BALONCESTO - MINIBALONCESTO -VOLEYBOL
5 TRINQUET
6 JUEGOS INFANTILES
7 FUENTE
8 PAVIMENTO BALDOSA DE HORMIGON
9 APARCAMIENTO BUSES
10 PAVIMENTO BALDOSA DE HORMIGON Y CESPED
11 VESTUARIOS POLIDEPORTIVO
12 VESTUARIO CAMPO DE FUTBOL
13 FRONTON EXISTENTE
14 CENTRO CULTURAL EXISTENTE
15 PLAZA - DEPORTE AUTOCTONO

POLIDEPORTIVO CANET D'EN BERENGUER, Etapa 1 **PLANTA DE CONJUNTO** Escala: 1/750 Junio 2006